

Bauvorhaben:	Fahrbahninstandsetzung Grevesmühlener Straße / Grevesmühlener Chaussee / An der Bahn
Bauherr:	SDS - Stadtwirtschaftliche Dienstleistungen Schwerin, Eigenbetrieb der Landeshauptstadt Schwerin Tel.: 0385 / 644-3550
Baufirma:	KEMNA Schwerin Tief- und Straßenbau GmbH Am Consrader Berg 19086 Plate OT Consrade Tel. 0385 / 208430 Mail: bau-schwerin@kemna.de

Der SDS – Stadtwirtschaftliche Dienstleistungen Schwerin, Eigenbetrieb der Landeshauptstadt Schwerin plant in Schwerin im Bereich der Grevesmühlener Straße / Grevesmühlener Chaussee und An der Bahn eine Fahrbahninstandsetzung. Die Baudurchführung ist zwischen Juli und September 2024 vorgesehen.


Hierfür wird die Baustrecke zwischen der Kreuzung Grevesmühlener Straße und Ratzeburger Straße bis nördlich der Auf- / Abfahrt zur B 104 / Ortsumgehung Schwerin (Fahrtrichtung Gr. Dreesch) in 3 Bauabschnitte unterteilt. Die Details zu den einzelnen Sperrungen / Umleitungen können dem groben Bauablauf entnommen werden.

Im Zeitraum vom 22.07.24 bis ca. 18.08.2024 werden die Haltestellen Margaretenhof durch den Nahverkehr Schwerin nicht angefahren. Ersatzhaltestellen werden für beide Fahrtrichtungen in der Grevesmühlener Straße, Höhe Haus Nr. 36 (Telekom) eingerichtet.

Um Beeinträchtigungen des Gewerbes und der Anwohner so gering wie möglich zu halten, wird die Verkehrsführung den aktuellen Erfordernissen angepasst.

Anlagen

- Übersichtslageplan
- Geplanter Grobablauf

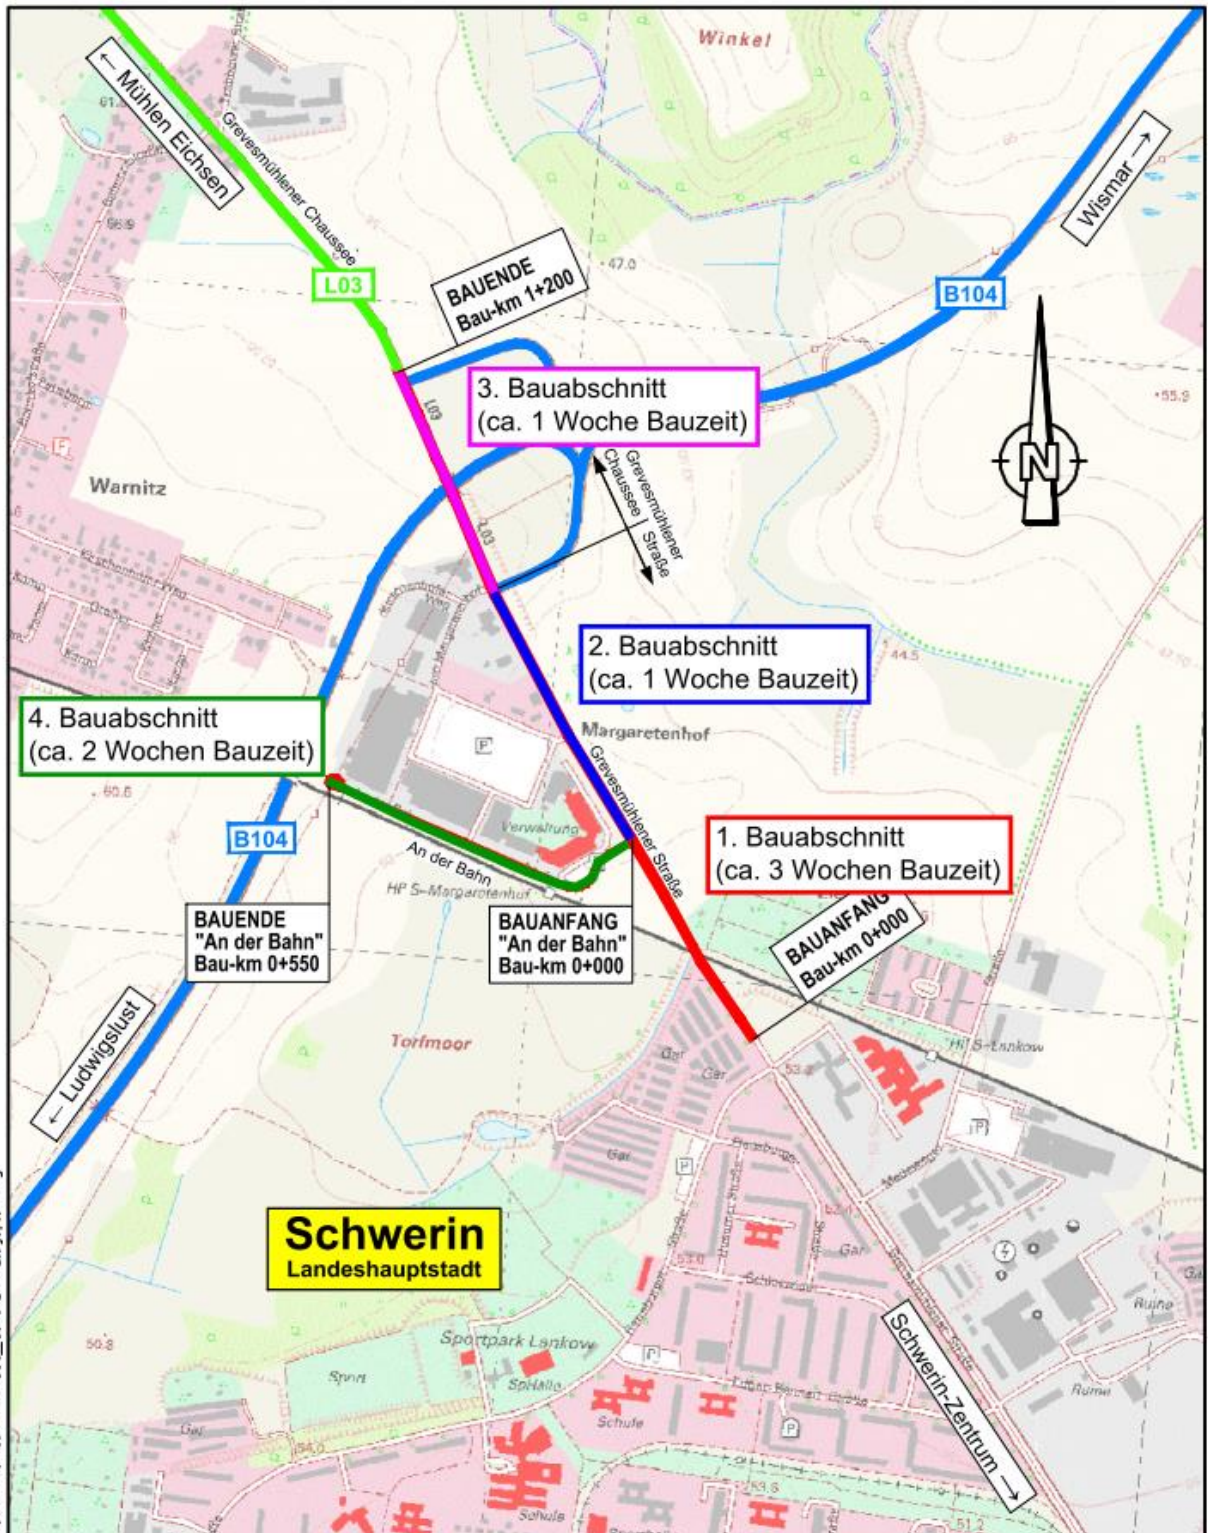

H:\ACADIA\ARCHIV\2123\2023-21 Fl. Grem.-Str.-Chau.-An der Bahn\IBL_U03_Übersichtslageplan.dwg

Schwerin
Landeshauptstadt

- Bundesstraße
- Landesstraße
- Sonstige
- Baumaßnahme

aufgestellt: SDS - Stadtwirtschaftliche Dienstleistungen Schwerin, Eigenbetrieb der Landeshauptstadt Schwerin	Unterlage/Blatt-Nr.: 3/1 Übersichtslageplan
PROJIS-Nr.:	Maßstab: 1:10.000 Datum: 08/2023
Fahrbahninstandsetzung Grevesmühlener Straße, Grevesmühlener Chaussee und An der Bahn in Schwerin	

Grober Bauablauf

Baubabschnitt	Bereich	Dauer	Verkehrssicherung	Umleitung L 03 / Grevesmühlener Str. / Ch.	Erreichbarkeit Margaretenhof
Vorarbeiten	gesamtes Baufeld	ab 01.07.24	halbseitige Sperrung	keine	- keine bis geringe Einschränkungen
1	Kreuzung Ratzeburger Str. bis Kreuzung An der Bahn	ca. 22.07. – ca.11.08.24	Vollsperrung Teilabschnitt	über die Gadebuscher Str. und die Ortsumgehung (Abfahrten Warnitz und Friedrichsthal)	- Margaretenhof aus dem Norden über die L 03 und die Ortsumgehung - An der Bahn über die Grevesmühlener Str. (aus nördlicher Richtung)
2	Kreuzung An der Bahn bis Kreuzung Am Margaretenhof	ca.12.08. – ca. 18.08.24	Vollsperrung Teilabschnitt	über die Gadebuscher Str. und die Ortsumgehung (Abfahrten Warnitz und Friedrichsthal)	- Margaretenhof aus dem Norden über die L 03 und die Ortsumgehung - An der Bahn eingeschränkt über Am Margaretenhof
3	Kreuzung Am Margaretenhof bis Kreuzung B 104 / Ortsumgehung SN (Auffahrt Richtung Gr. Dreesch)	ca. 19.08. - 25.08.24	Vollsperrung Teilabschnitt	weiträumig über Mühlen-Eichsen / Gadebusch	- Margaretenhof aus dem Süden über die Grevesmühlener Str. / An der Bahn - An der Bahn über die Grevesmühlener Str. (aus südlicher Richtung)
4	An der Bahn	Zeitraum steht noch nicht fest	Vollsperrung Teilabschnitt (2 Unterabschnitte)	keine	- Margaretenhof über Am Margaretenhof erreichbar - An der Bahn nur eingeschränkt erreichbar